




Kopgevel
bnr. 40

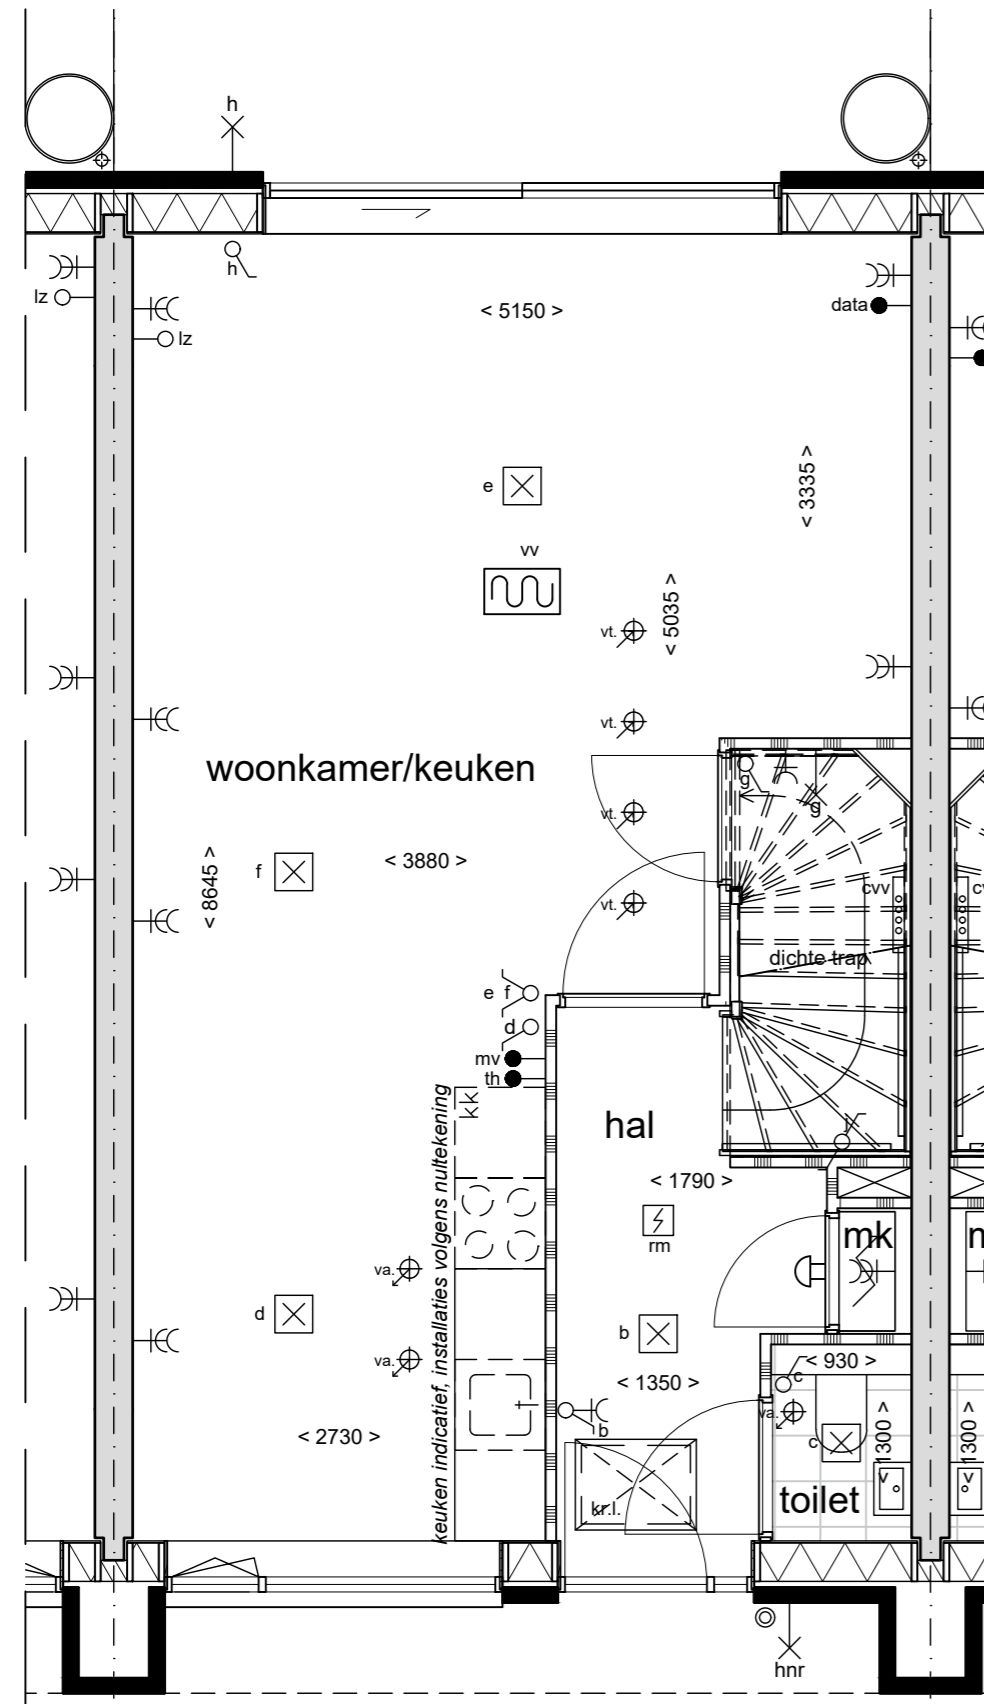


Begane grond

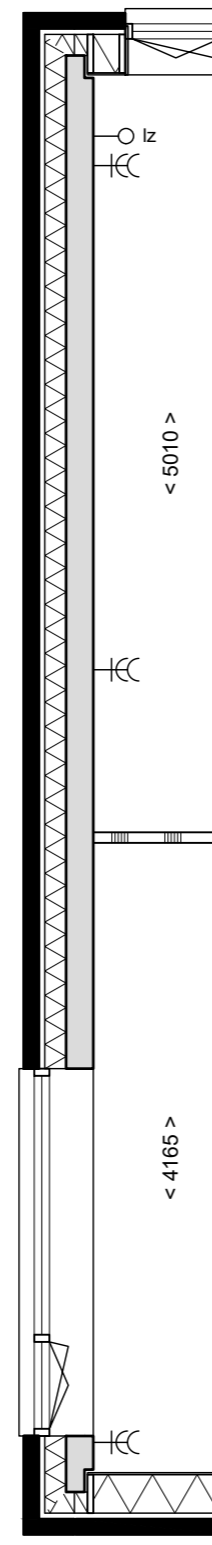


Kopgevel
bnr. 40

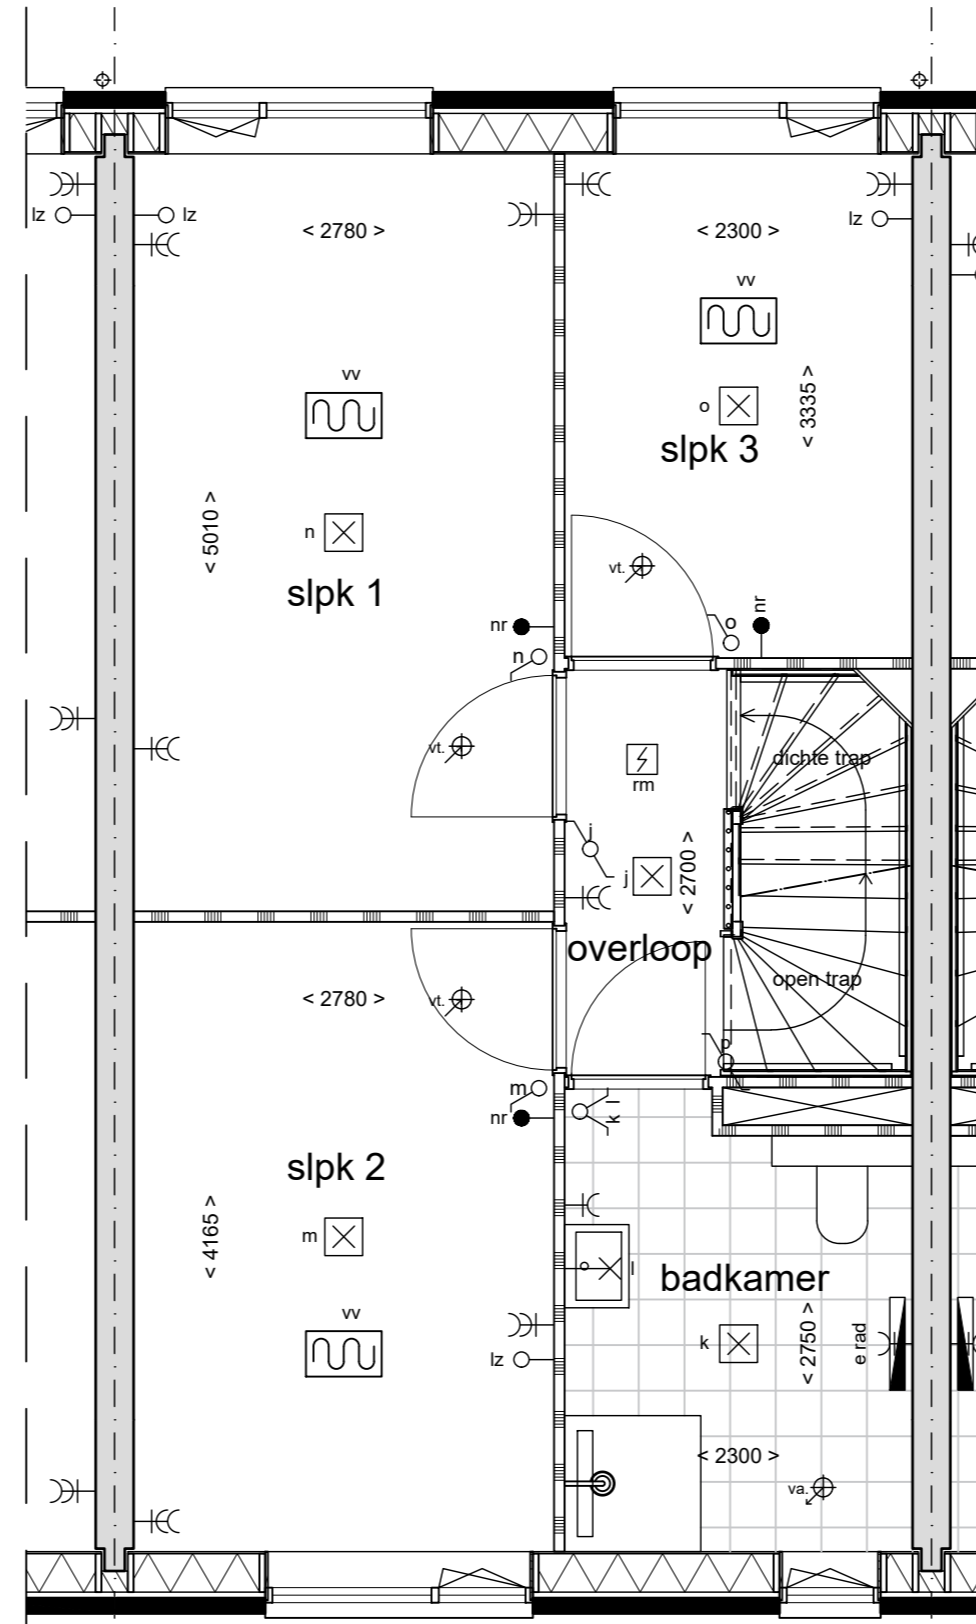

Verdieping 1

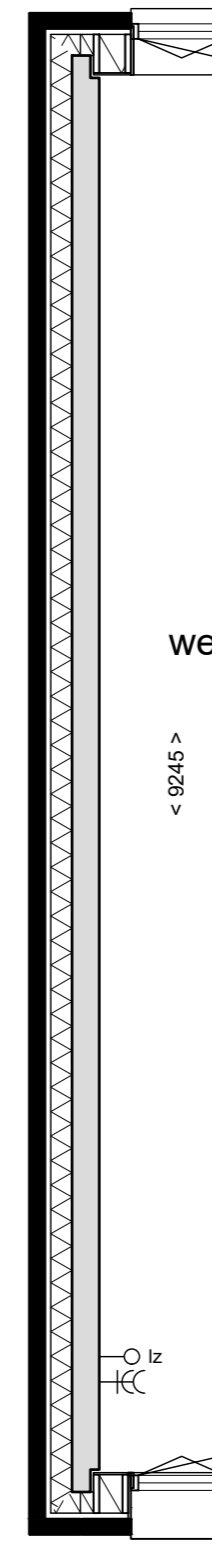

Kopgevel
bnr. 40

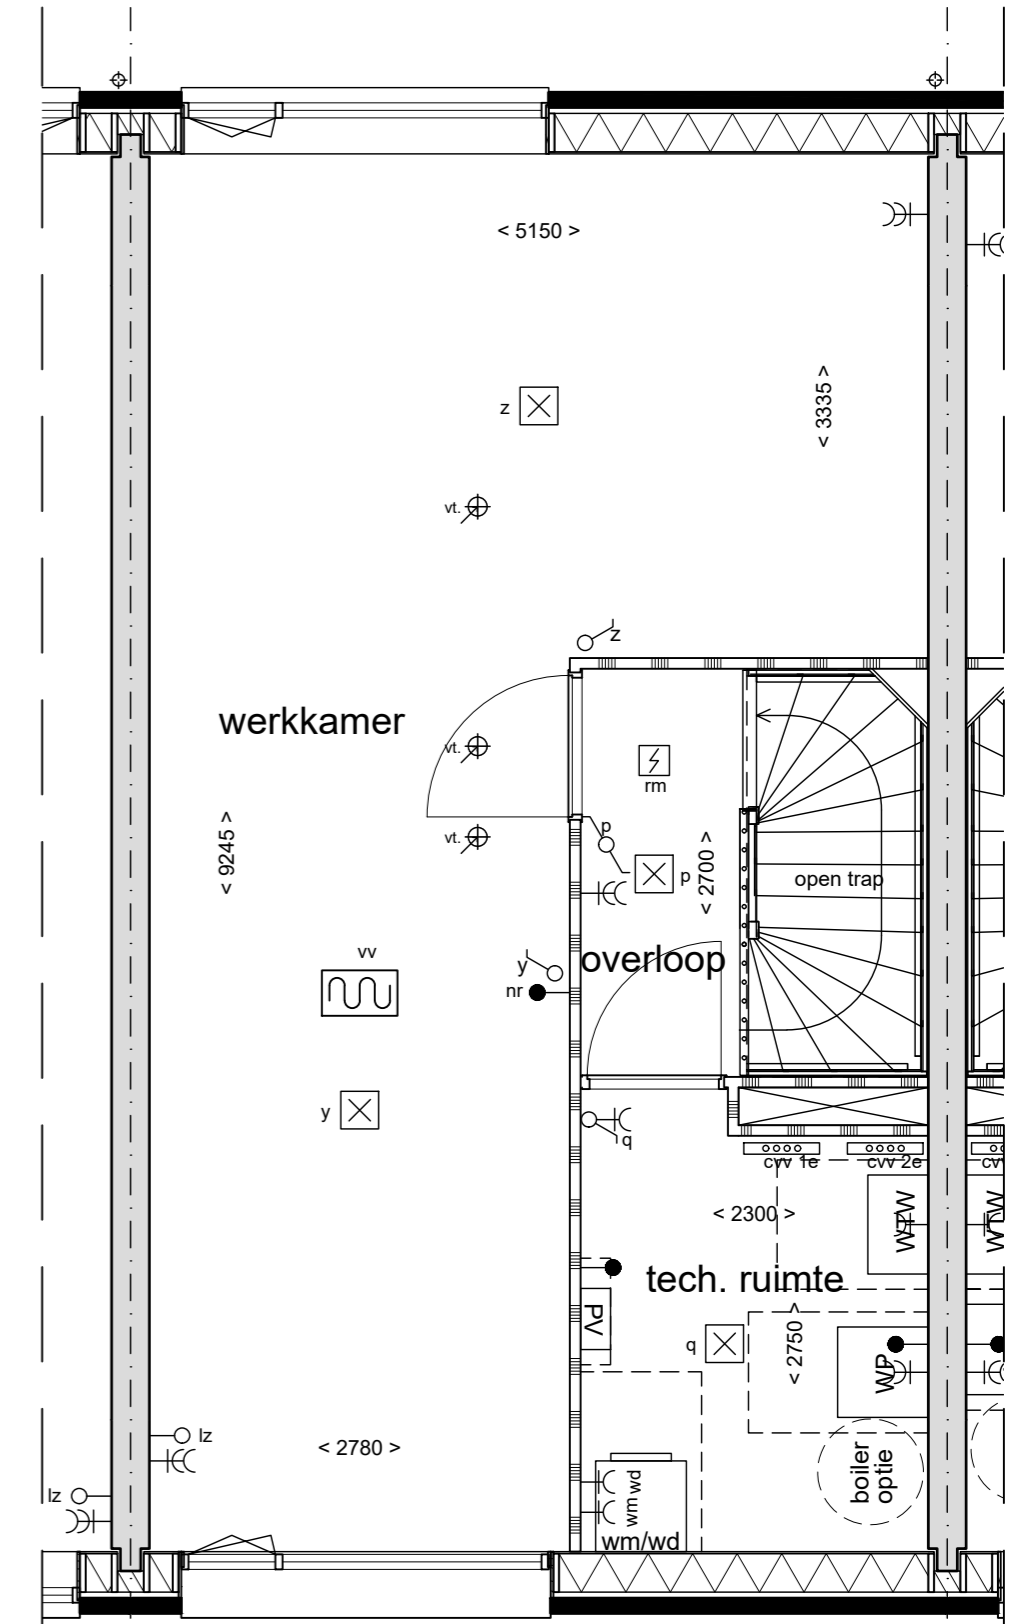


Verdieping 2

REVENOOI MATERIALEN

- kalkzandsteen
- prefab beton
- betonwand
- metselwerk
- isolatie
- metalstudwand met gipsplaten
- lichte scheidingswand

REVENOOI

- lichtpunt, plafond
- lichtpunt, wand
- rookmelder, op lichtnet met backup batterij
plaats van een rookmelder
- enkelpolige schakelaar, voor aan en uitschakelen lichtpunt
- serieschakelaar, voor aan en uitschakelen afzonderlijke lichtpunten
- wisselschakelaar, één lichtpunt vanaf twee locaties bedienen
- enkele wandcontactdoos, geaard
- dubbele wandcontactdoos, geaard
- enkele wandcontactdoos met schakelaar, geaard
- mv: bedrade leiding t.b.v. gebalanceerde ventilatie
- th: bedrade leiding t.b.v. thermostaat
- data: bedrade leiding t.b.v. netwerk
- loze leiding
- drukknoop bel
- deurschel t.b.v. belinstallatie
- ventilatie toevoer (plafond)
- ventilatie afvoer (plafond)
- verdeler vloerverwarming
- vloerverwarming (hoofdverwarming)
- geïsoleerd inspectieluik
- hemelwaterafvoer (HWA)
- wateropvang
- elektrische radiator handdoek

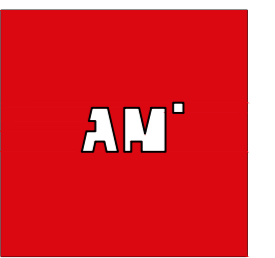

Project:
1221 (Haringlocatie) te Delft

Projectlocatie:
Haring te Delft

Oprichtgever:
Batenburg Bouw & Ontwikkeling

Onderwerp:
Contract verkooptekening woningtype E

Bouwdeel:
Plattegronden

Bladformaat:
594x420 mm (A2)

Schaal:
1:50

Projectleider:
MM

Getekend:
LT

Bouwfase:
Verkoop

Status:
Definitief

Projectnummer:
P.240821

Bladnummer:
VK.100.E

Datum:
28-07-2021

Wijzigingen:
A
B
C
D
E
F
G
H
J