




Begane grond

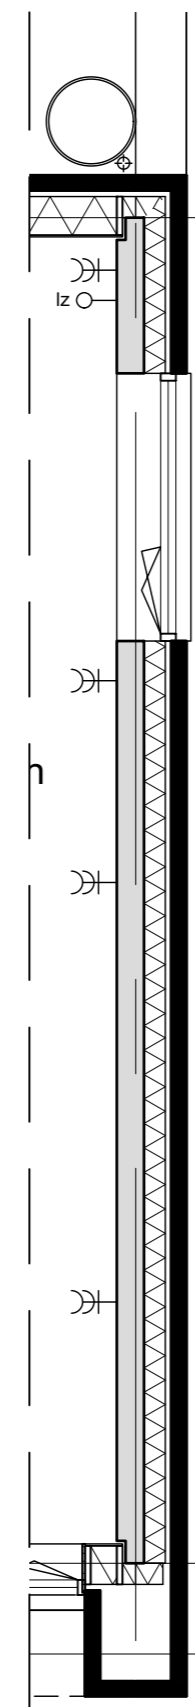

Kopgevel  
bnr. 45

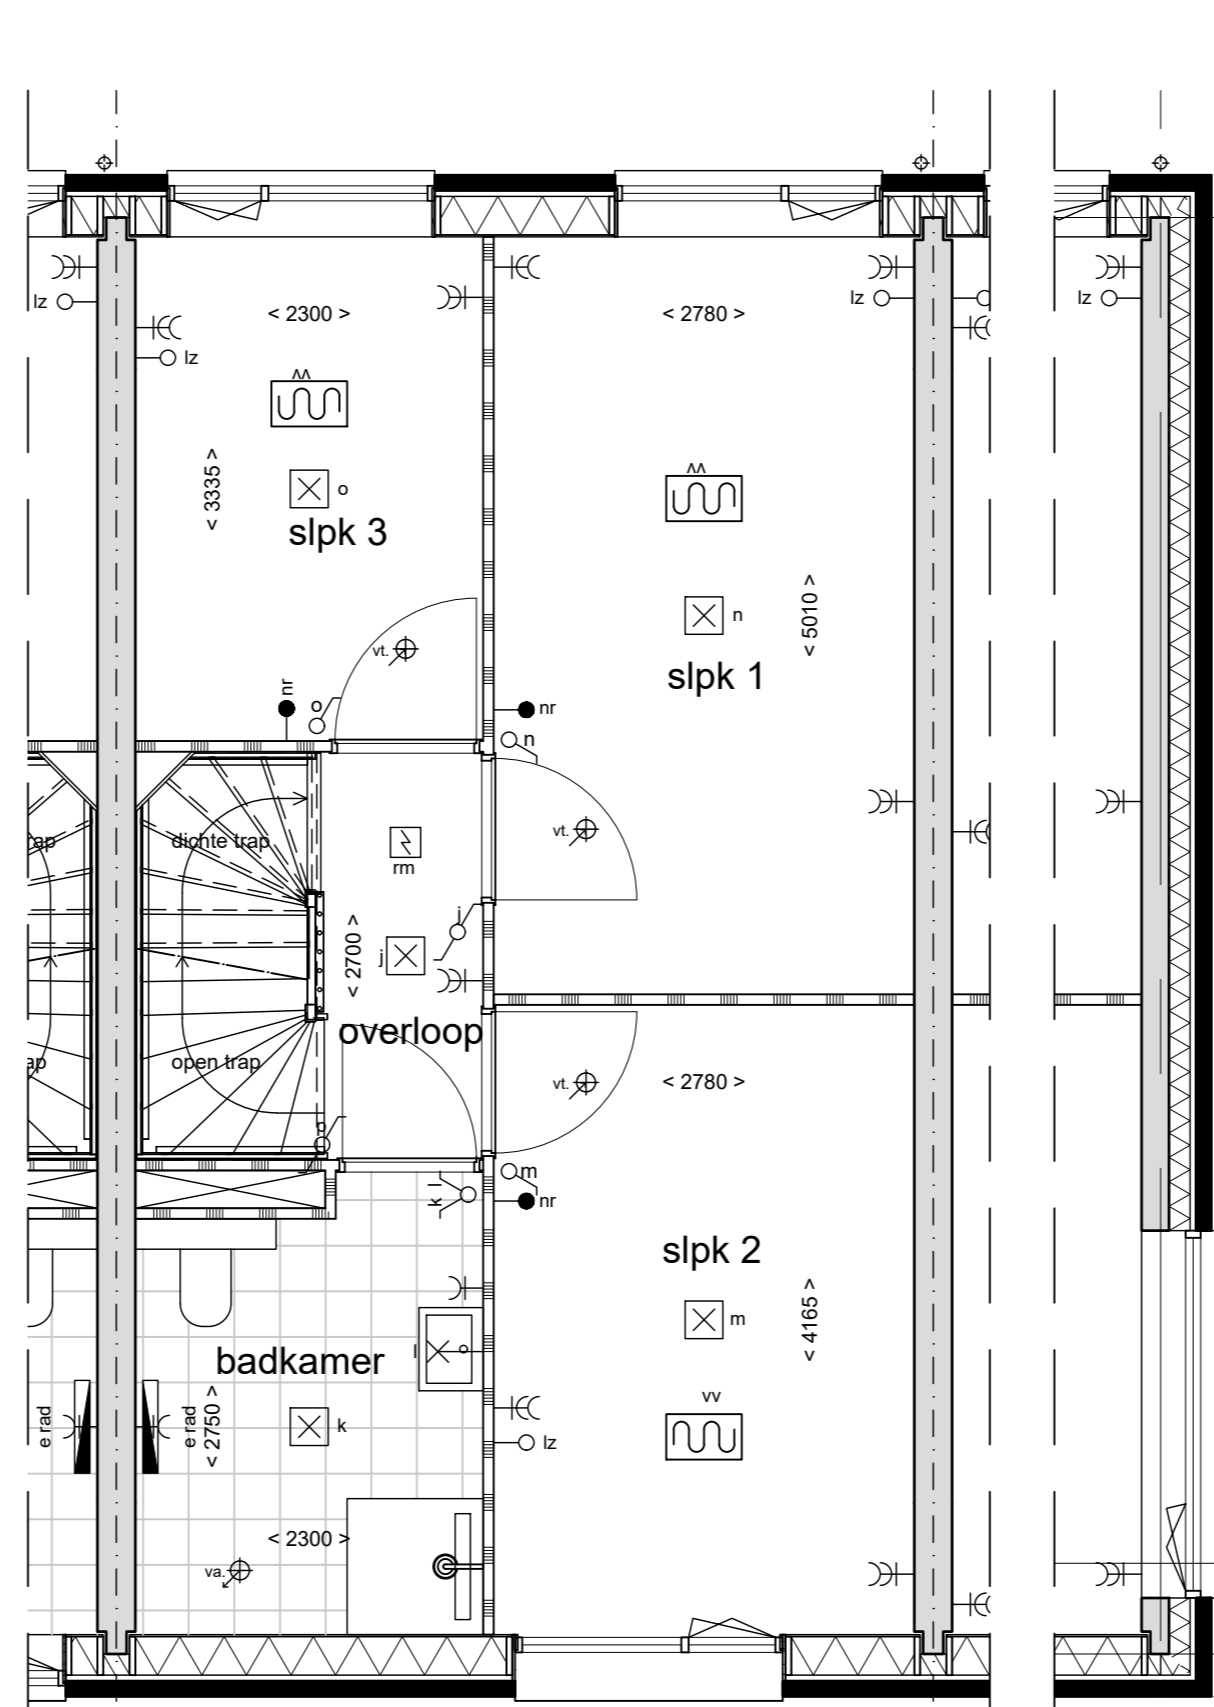

Verdieping 1

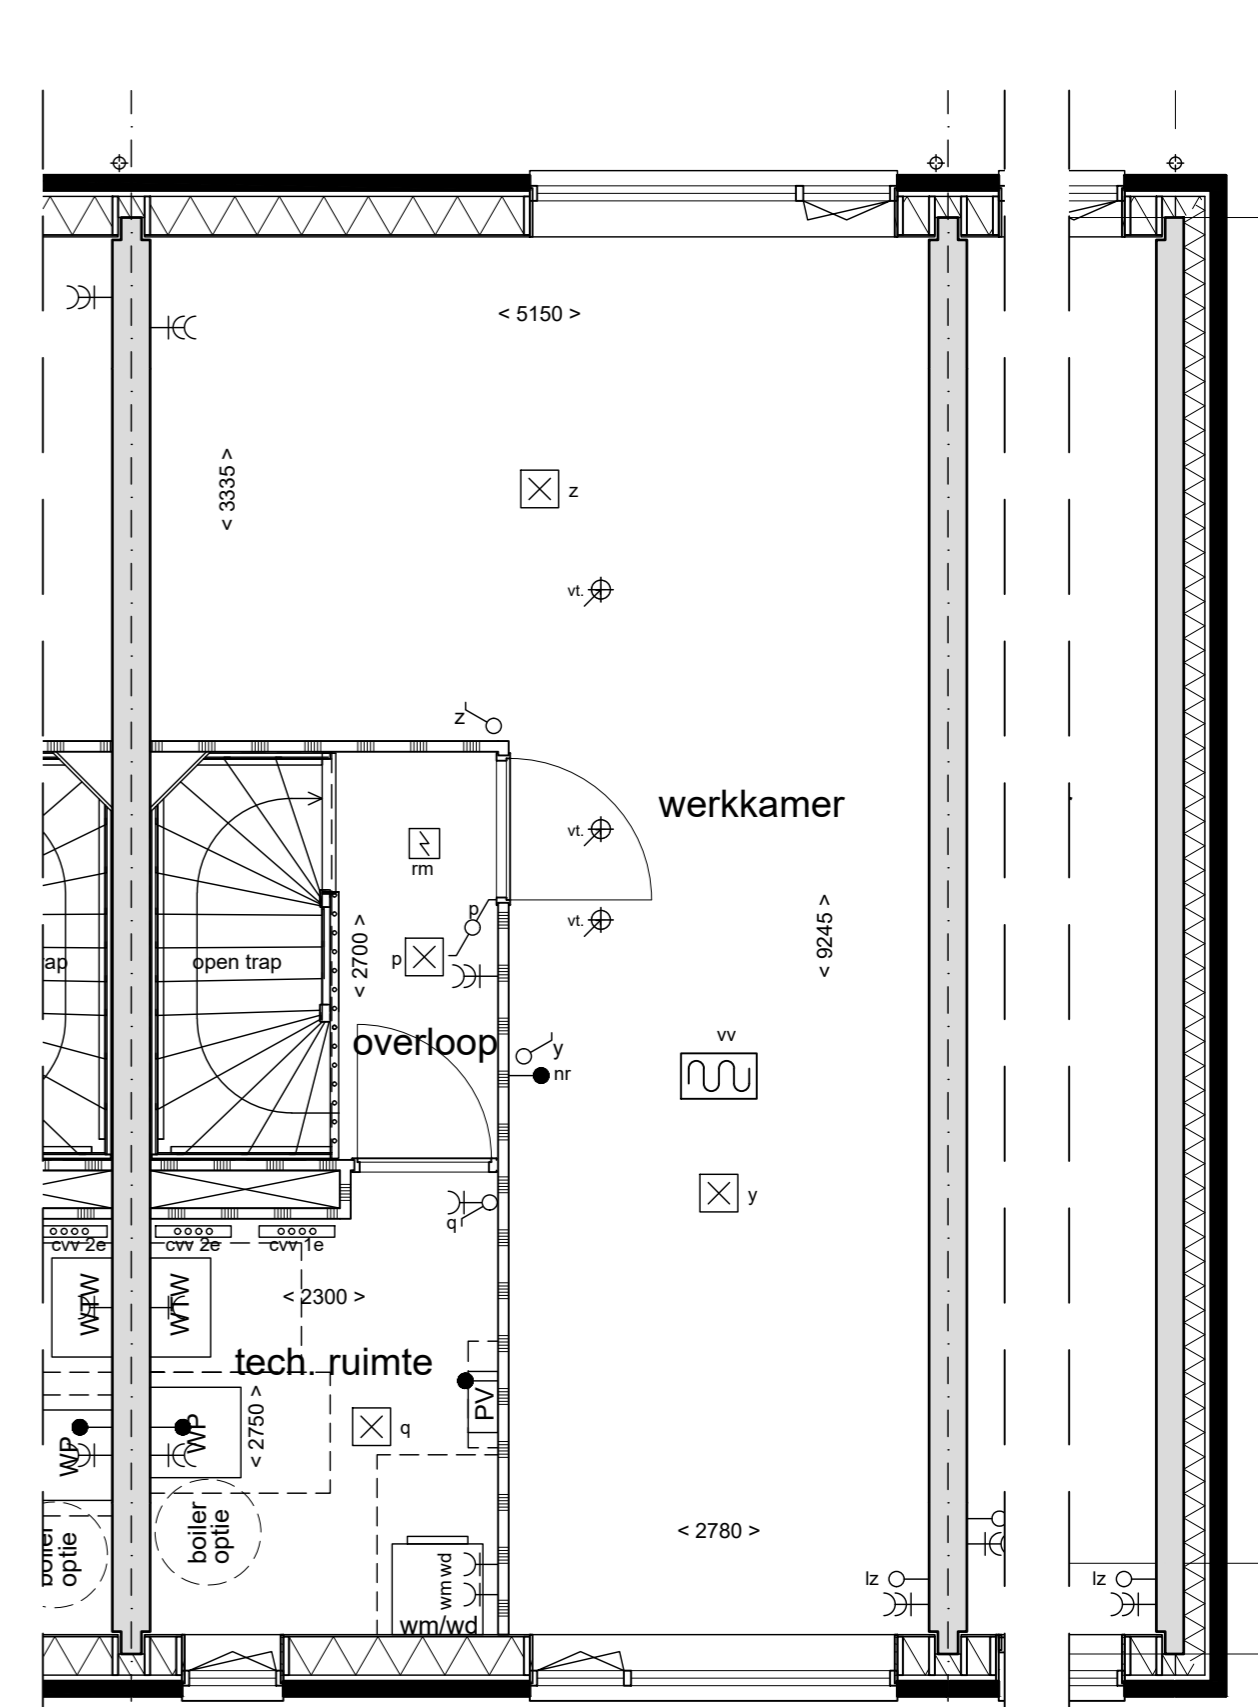

Verdieping 2


Kopgevel  
bnr. 45

**RENOVOOI MATERIALEN**

- kalkzandsteen
- prefab beton
- betonwand
- metselwerk
- isolatie
- metalstudwand met gipsplaten
- lichte scheidingswand

**RENOVOOI**

- lichtpunt, plafond
- lichtpunt, wand
- rookmelder, op lichtnet met backup batterij  
plaats van een rookmelder
- enkelpolige schakelaar, voor aan en uitschakelen lichtpunt
- serieschakelaar, voor aan en uitschakelen afzonderlijke lichtpunten
- wisselschakelaar, één lichtpunt vanaf twee locaties bedienen
- enkele wandcontactdoos, geaard
- dubbele wandcontactdoos, geaard
- enkele wandcontactdoos met schakelaar, geaard
- mv: bedrade leiding t.b.v. gebalanceerde ventilatie
- th: bedrade leiding t.b.v. thermostaat
- data: bedrade leiding t.b.v. netwerk
- loze leiding
- drukknop bel
- deurschel t.b.v. belinstallatie
- ventilatie toevoer (plafond)
- ventilatie afvoer (plafond)
- verdeler vloerverwarming
- vloerverwarming (hoofdverwarming)
- geïsoleerd inspectieluik
- hemelwaterafvoer (HWA)
- wateropvang
- elektrische radiator handdoek

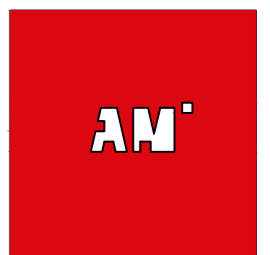

Project: 1221 (Haringlocatie) te Delft  
 Projectlocatie: Haring te Delft  
 Opdrachtgever: Batenburg Bouw & Ontwikkeling  
 Onderwerp: Contract verkooptekening woningtype Esp  
 Bouwdeel: Plattegronden  
 Bladformaat: 594x420 mm (A2)  
 Schaal: 1:50

Bouwfase:  
Verkoop

Status:  
**Definitief**

Projectnummer: P.240821  
 Bladnummer: VK.100.Esp  
 Datum: 28-07-2021  
 Wijzigingen:  
 A  
 B  
 C  
 D  
 E  
 F  
 G  
 H  
 J